

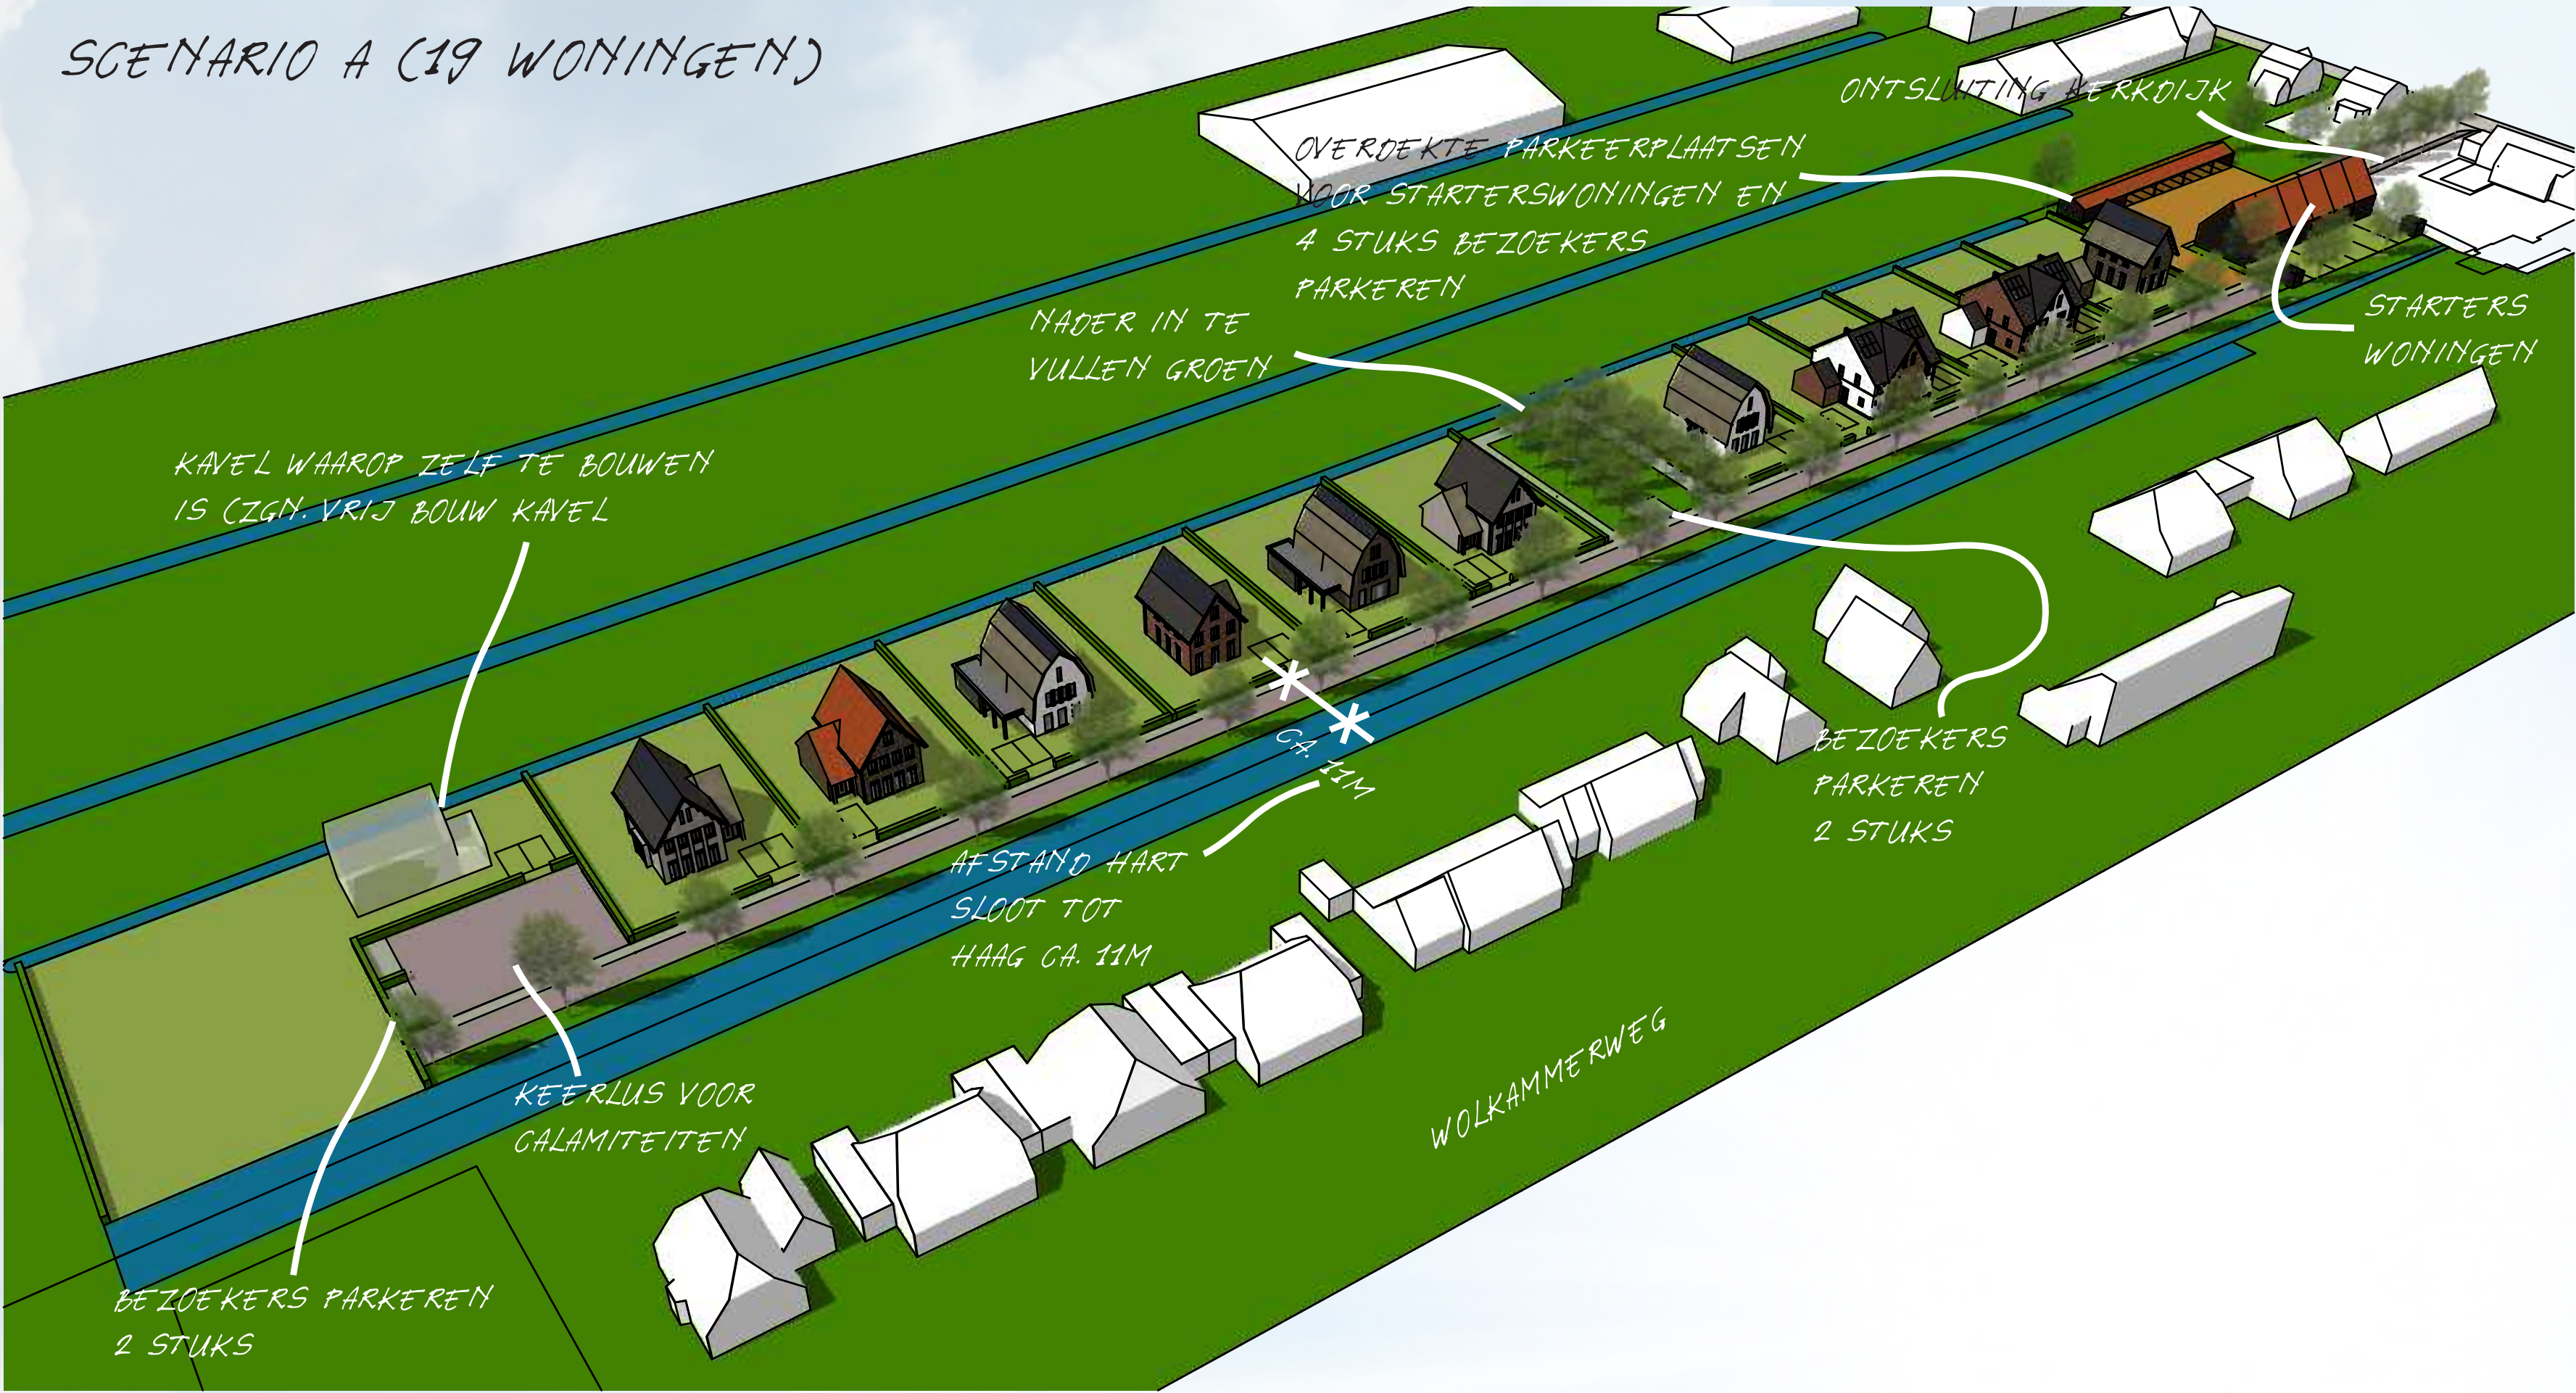


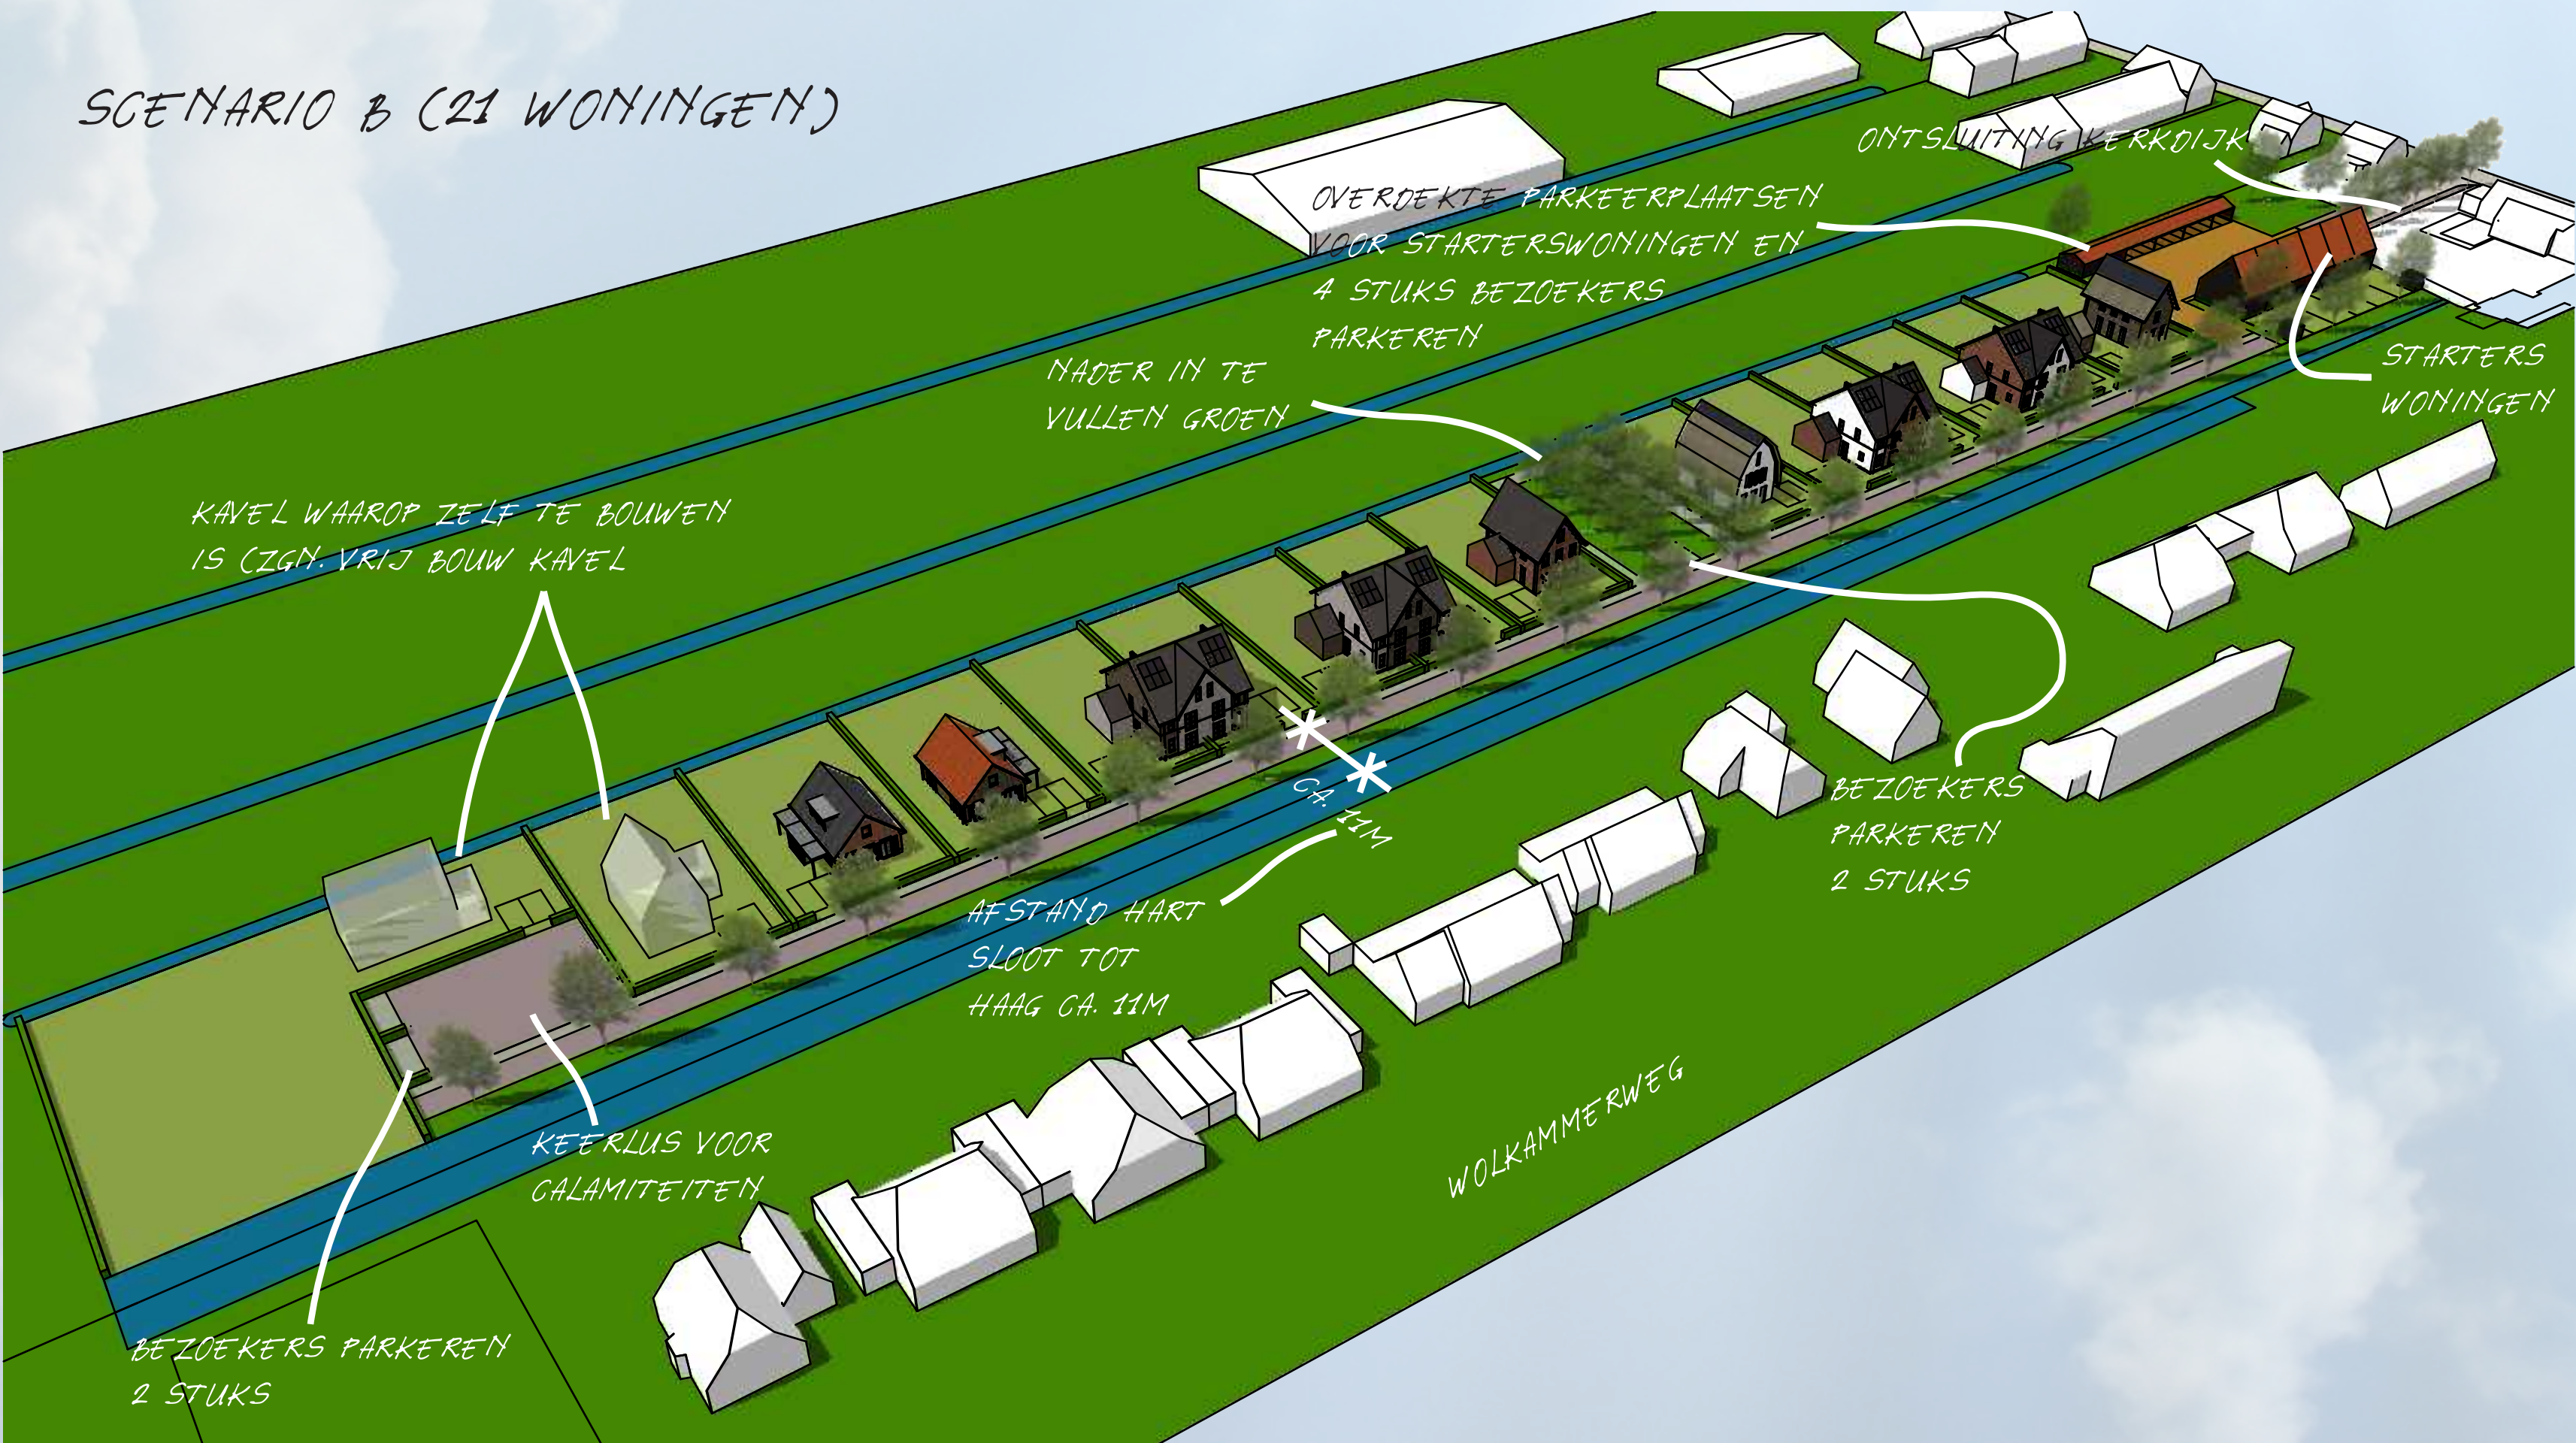

Scenario A - 19 eenheden

Aantal	Type	Kavel afmeting (bxd in m)	Opp. kavel m²	gbo woning m²	Prijs indicatie vanaf
6	Starterswoning	5,4 x 18	97	100	€ 210k
4	Twee onder één kap	15 x 32	480	145	€ 520k
8	Vrijstaande woning	22 x 32	704	175	€ 730k
1	Vrij bouw kavel	-	1100	-	€ 350k

Alle maten zijn circa maten

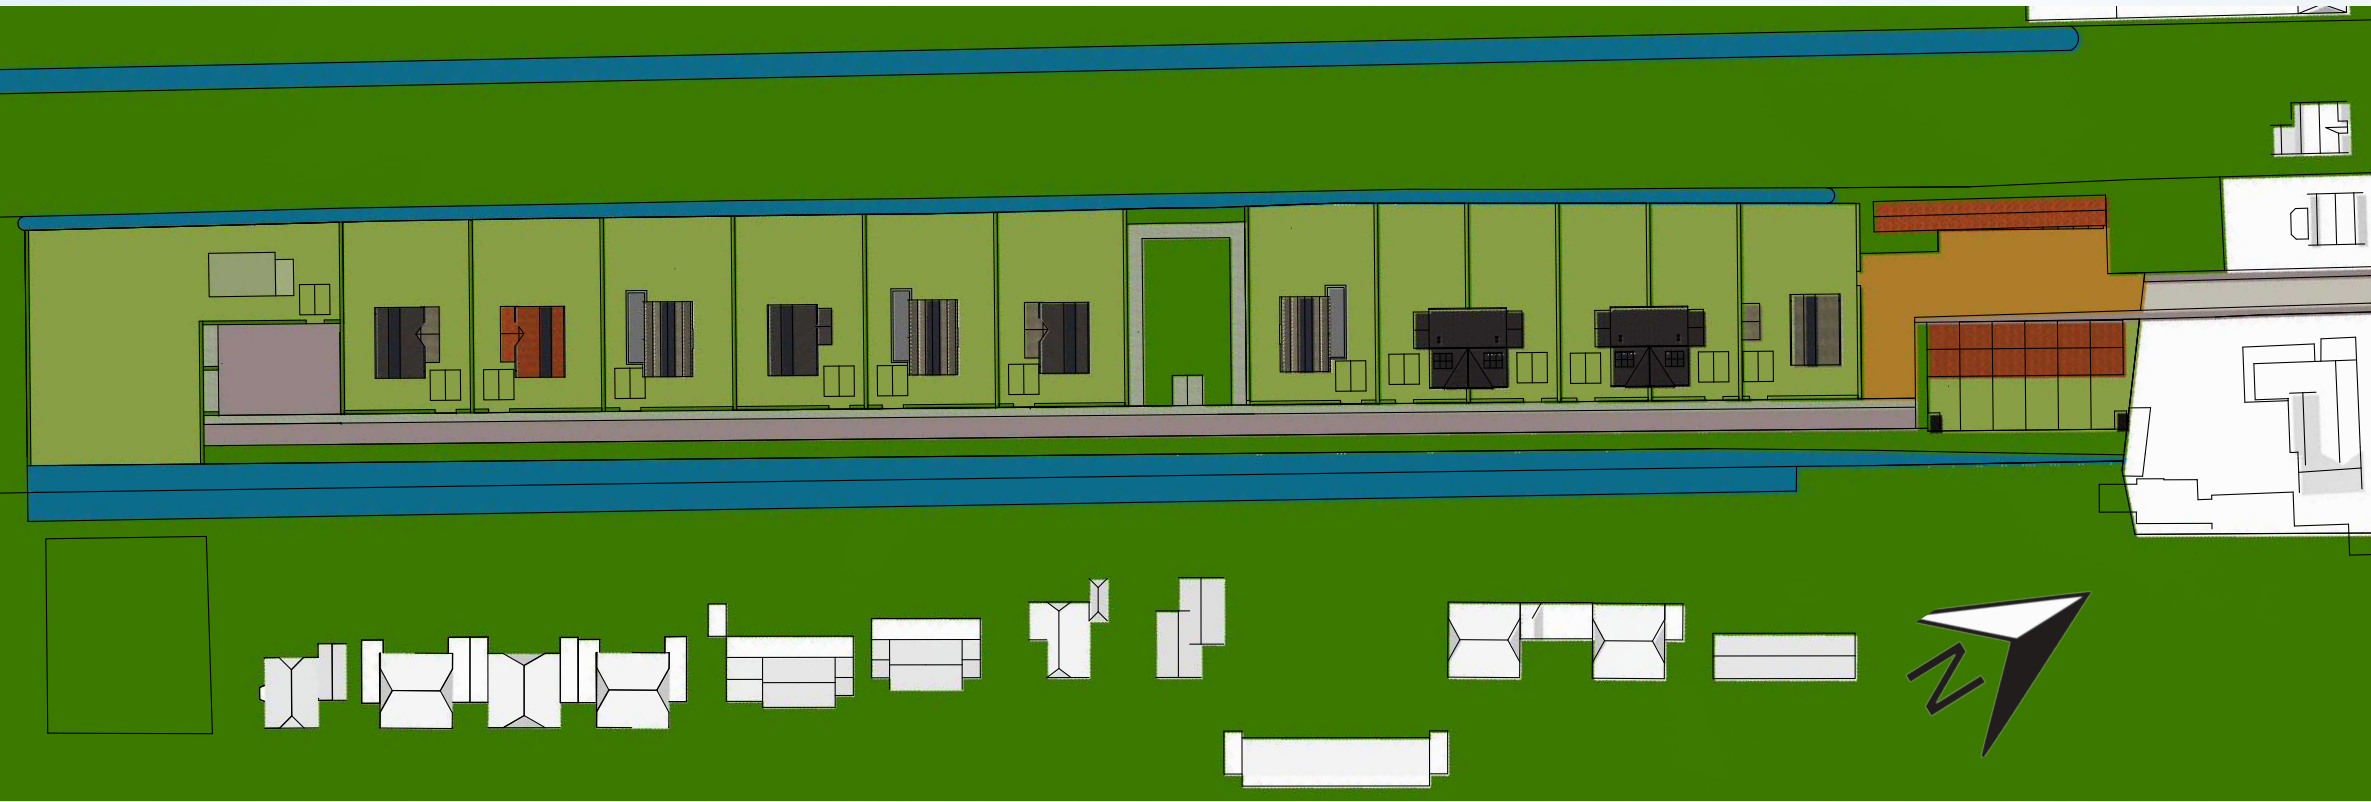

Scenario B - 21 eenheden

Aantal	Type	Kavel afmeting (bxd in m)	Opp. kavel m²	gbo woning m²	Prijs indicatie vanaf
6	Starterswoning	5,4 x 18	97	100	€ 210k
8	Twee onder één kap	15 x 32	480	145	€ 520k
5	Vrijstaande woning	18 - 20 x 32	576 - 640	175	€ 730k
2	Vrij bouw kavel	-	576 - 1100	-	€ 260k - € 350k

Alle maten zijn circa maten

